
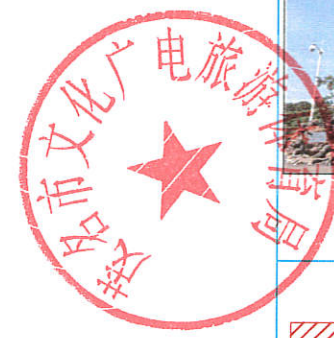


编号

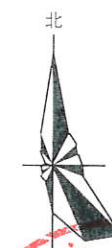

广东省城市规划设计出图专用章

单位名称: 高州市自然资源局
业务范围: 城镇规划
资质证书编号: 粤自资规乙字22440016
有效期至: 2027年10月27日

文物保护单位名称		根子荔枝古贡园		
级别	市级文物保护单位	年代	汉代	
地址	高州市根子镇柏桥村委会岭腰村	类别	其它	
现状照片				
				
		文物保护单位本体		 保护范围
		历史建筑等其他文化遗产		X=2440257.456 Y=37549131.613 控制点坐标
文物保护单位本体	古贡园遗址的荔枝果园内的空间。 占地面积：49546平方米			
保护范围	以文物保护单位本体界线东北面向外扩20米划定保护范围。 面积：52393平方米			
保护范围措施及要求	1. 保护范围内不得进行其他建设工程或者爆破、钻探、挖掘等作业。但是，因特殊情况需要在文物保护单位保护范围内进行其他建设工程或者爆破、钻探、挖掘等作业的，必须保证文物保护单位的安全，并经核定公布该文物保护单位的人民政府批准，在批准前应当征得上一级人民政府文物行政部门同意。 2. 保护范围内不得建设污染文物保护单位及其环境的设施，不得进行可能影响文物保护单位安全及其环境的活动。对已有的污染文物保护单位及其环境的设施，应当限期治理。 3. 禁止破坏保护范围内古树名木及其生存的自然环境。			

丁颖故居

文物保护单位名称

级别

市级文物保护单位

年代

近现代

地址

高州市谢鸡镇石塘村委会新山村

类别

近现代重要史迹及代表性建筑

现状照片



文物保护单位本体

保护范围

历史建筑等其他文化遗产

控制点坐标

X=2440257.456
Y=37549131.613

文物保护单位本体



旧址外墙内的空间。
占地面积：423平方米

保护范围

以文物保护单位本体界线以外约5米划定保护范围。
面积：1104平方米


保护范围措施及要求


1. 保护范围内不得进行其他建设工程或者爆破、钻探、挖掘等作业。但是，因特殊情况需要在文物保护单位保护范围内进行其他建设工程或者爆破、钻探、挖掘等作业的，必须保证文物保护单位的安全，并经核定公布该文物保护单位的人民政府批准，在批准前应当征得上一级人民政府文物行政部门同意。
2. 保护范围内不得建设污染文物保护单位及其环境的设施，不得进行可能影响文物保护单位安全及其环境的活动。对已有的污染文物保护单位及其环境的设施，应当限期治理。

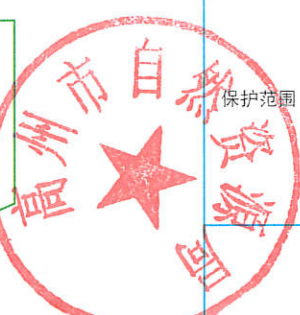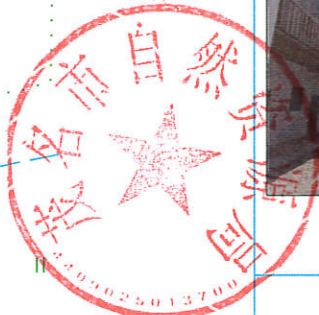

广东省城市规划设计出图专用章
单位名称：高州市自然资源事务中心
业务范围：城镇规划
资质证书编号：粤自资规乙字22440016
有效期至：2027年10月27日


0 5 10 15m

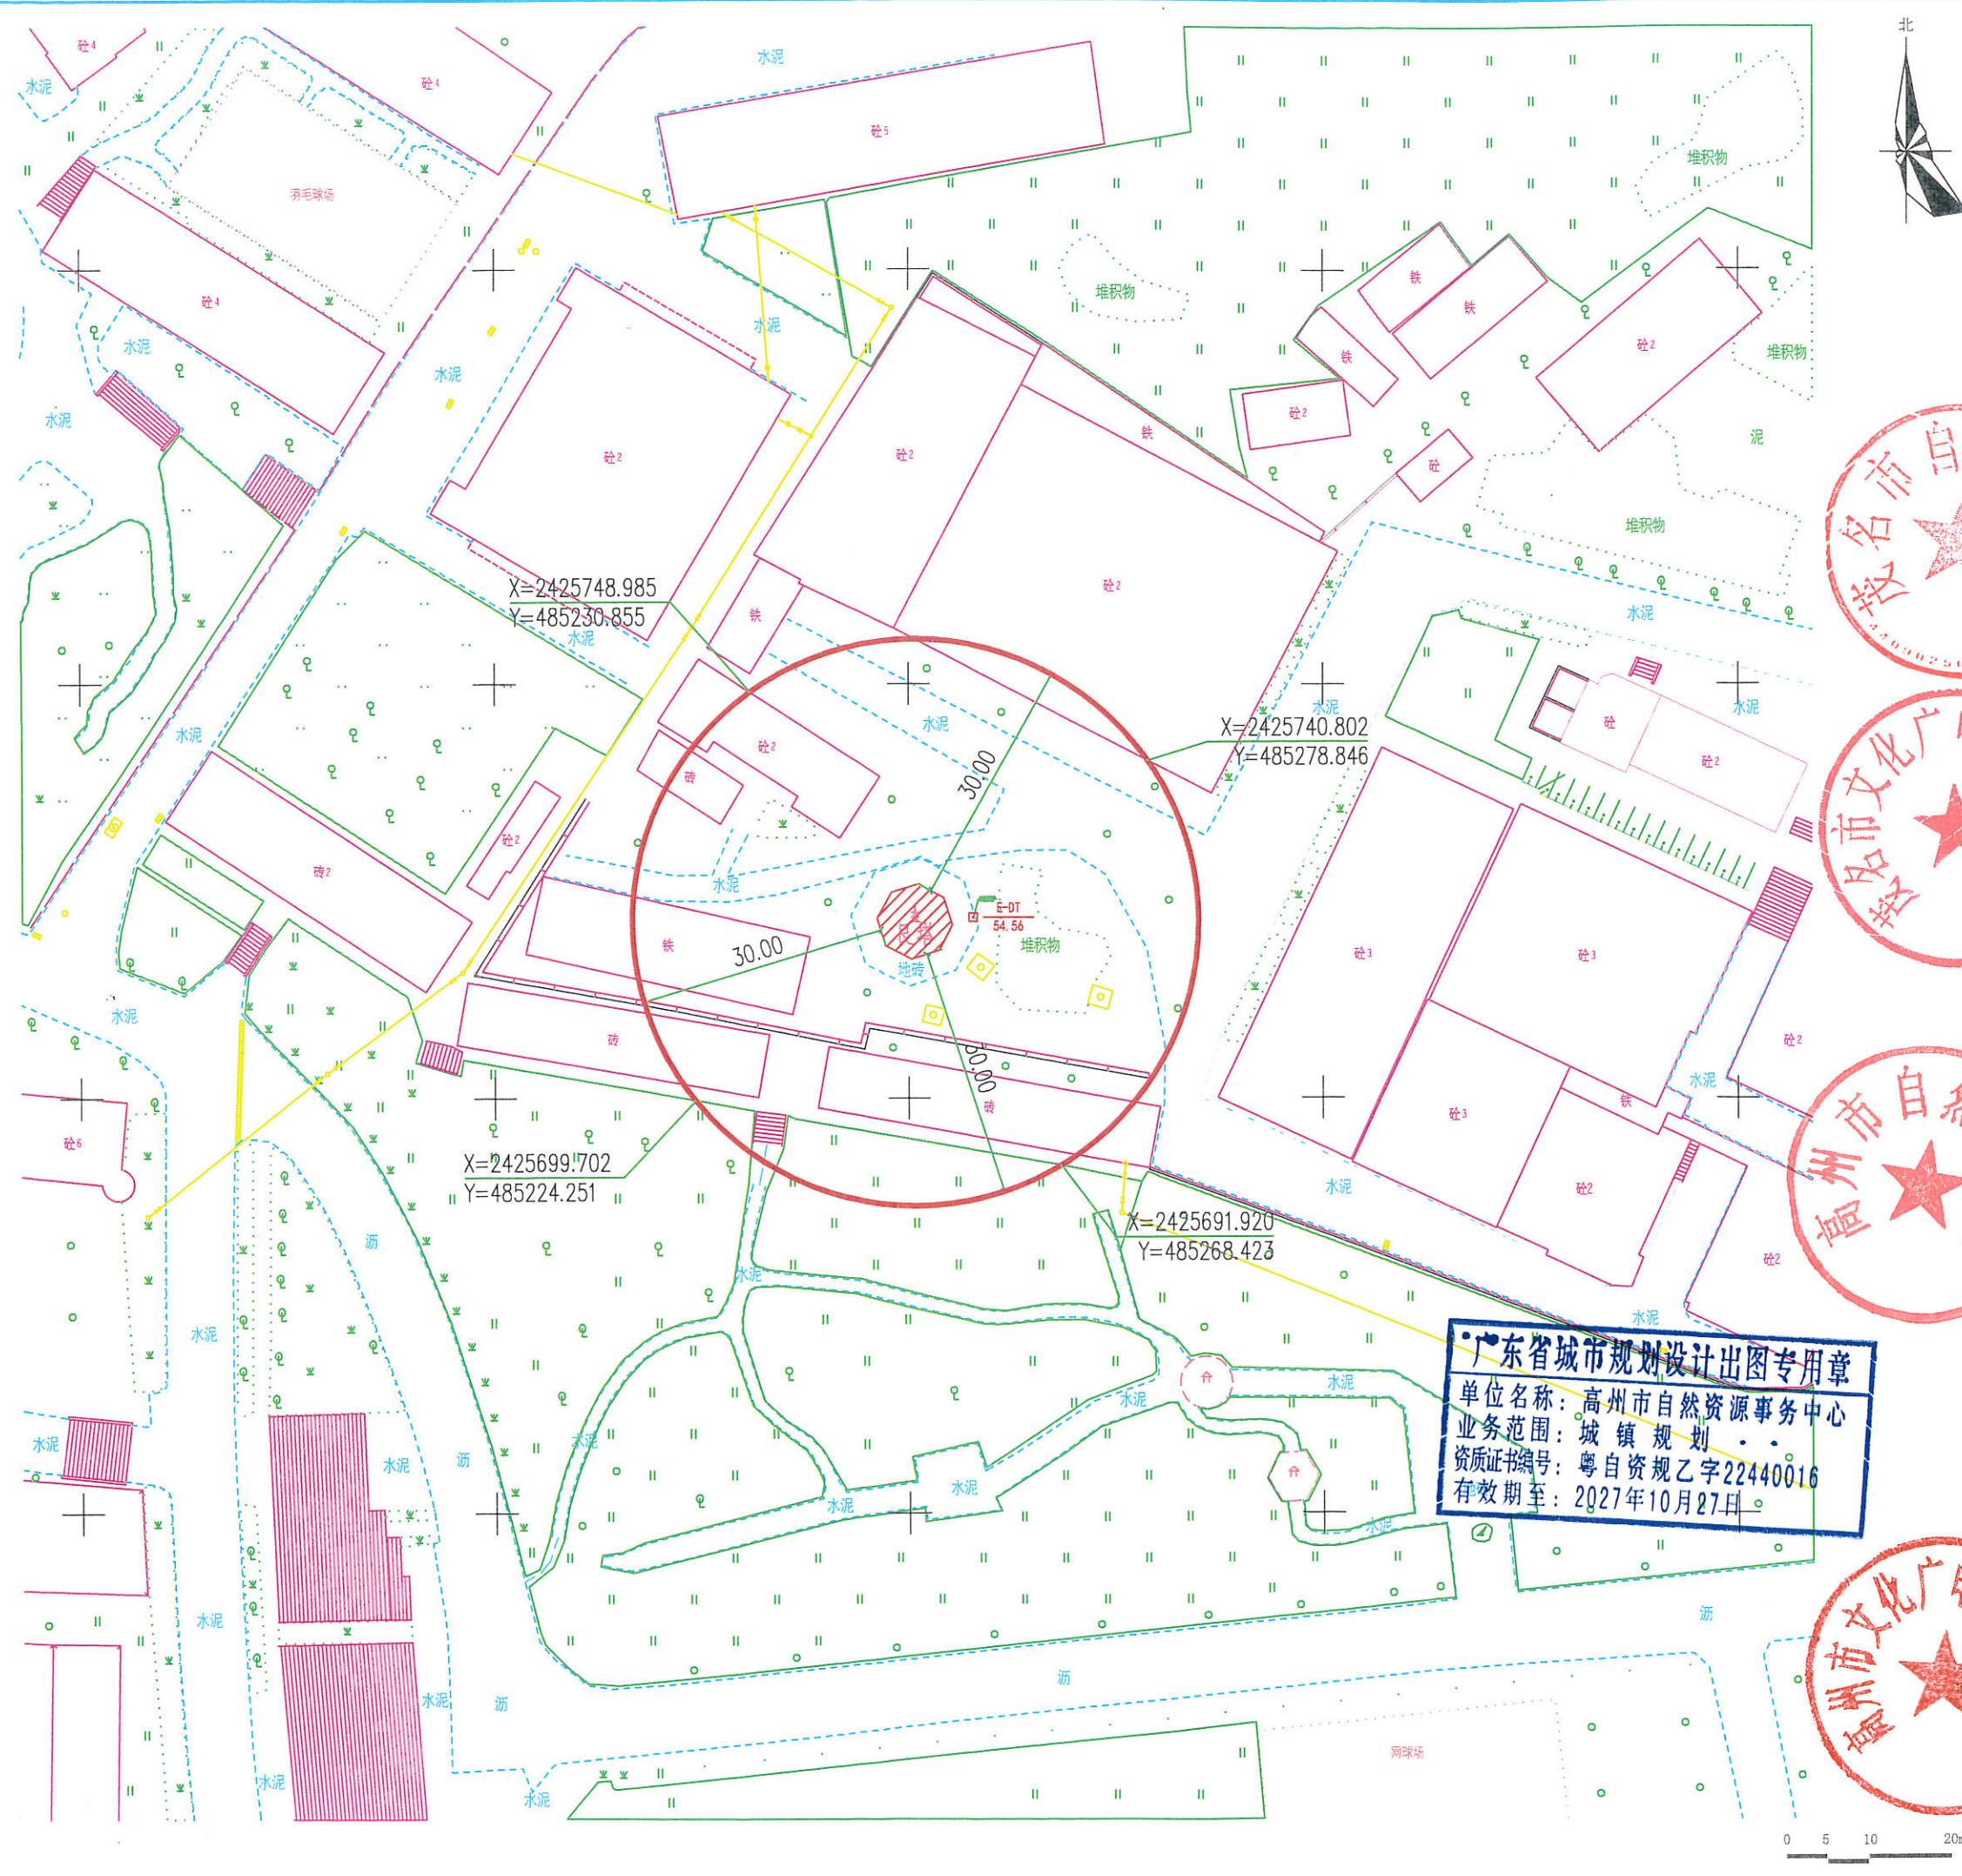


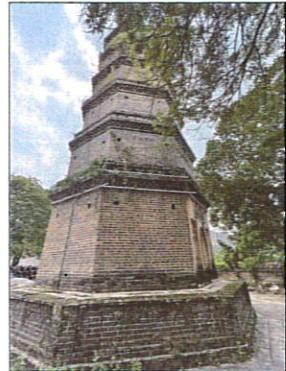文物保护单位名称	艮塔			
	级别	市级文物保护单位	年代	清代
	地址	高州市潘州街道东门社区北街水厂内	类别	古建筑
现状照片				
				
 X=2440257.456 Y=37549131.613 控制点坐标				
文物保护单位本体	塔脚占地以内的空间。 占地面积：59平方米			
保护范围	以文物保护单位本体界线向外延伸30米圆形地带划定保护范围。 面积：3672平方米			
保护范围措施	1. 保护范围内不得进行其他建设工程或者爆破、钻探、挖掘等作业。但是，因特殊情况需要在文物保护单位保护范围内进行其他建设工程或者爆破、钻探、挖掘等作业的，必须保证文物保护单位的安全，并经核定公布该文物保护单位的人民政府批准，在批准前应当征得上一级人民政府文物行政部门同意。 2. 保护范围内不得建设污染文物保护单位及其环境的设施，不得进行可能影响文物保护单位安全及其环境的活动。对已有的污染文物保护单位及其环境的设施，应当限期治理。			
编号				

广东省城市规划设计出图专用章
单位名称：高州市自然资源事务中心
业务范围：城镇规划
资质证书编号：粤自资规乙字22440016
有效期至：2027年10月27日

茂名市文物保护单位保护范围划定图

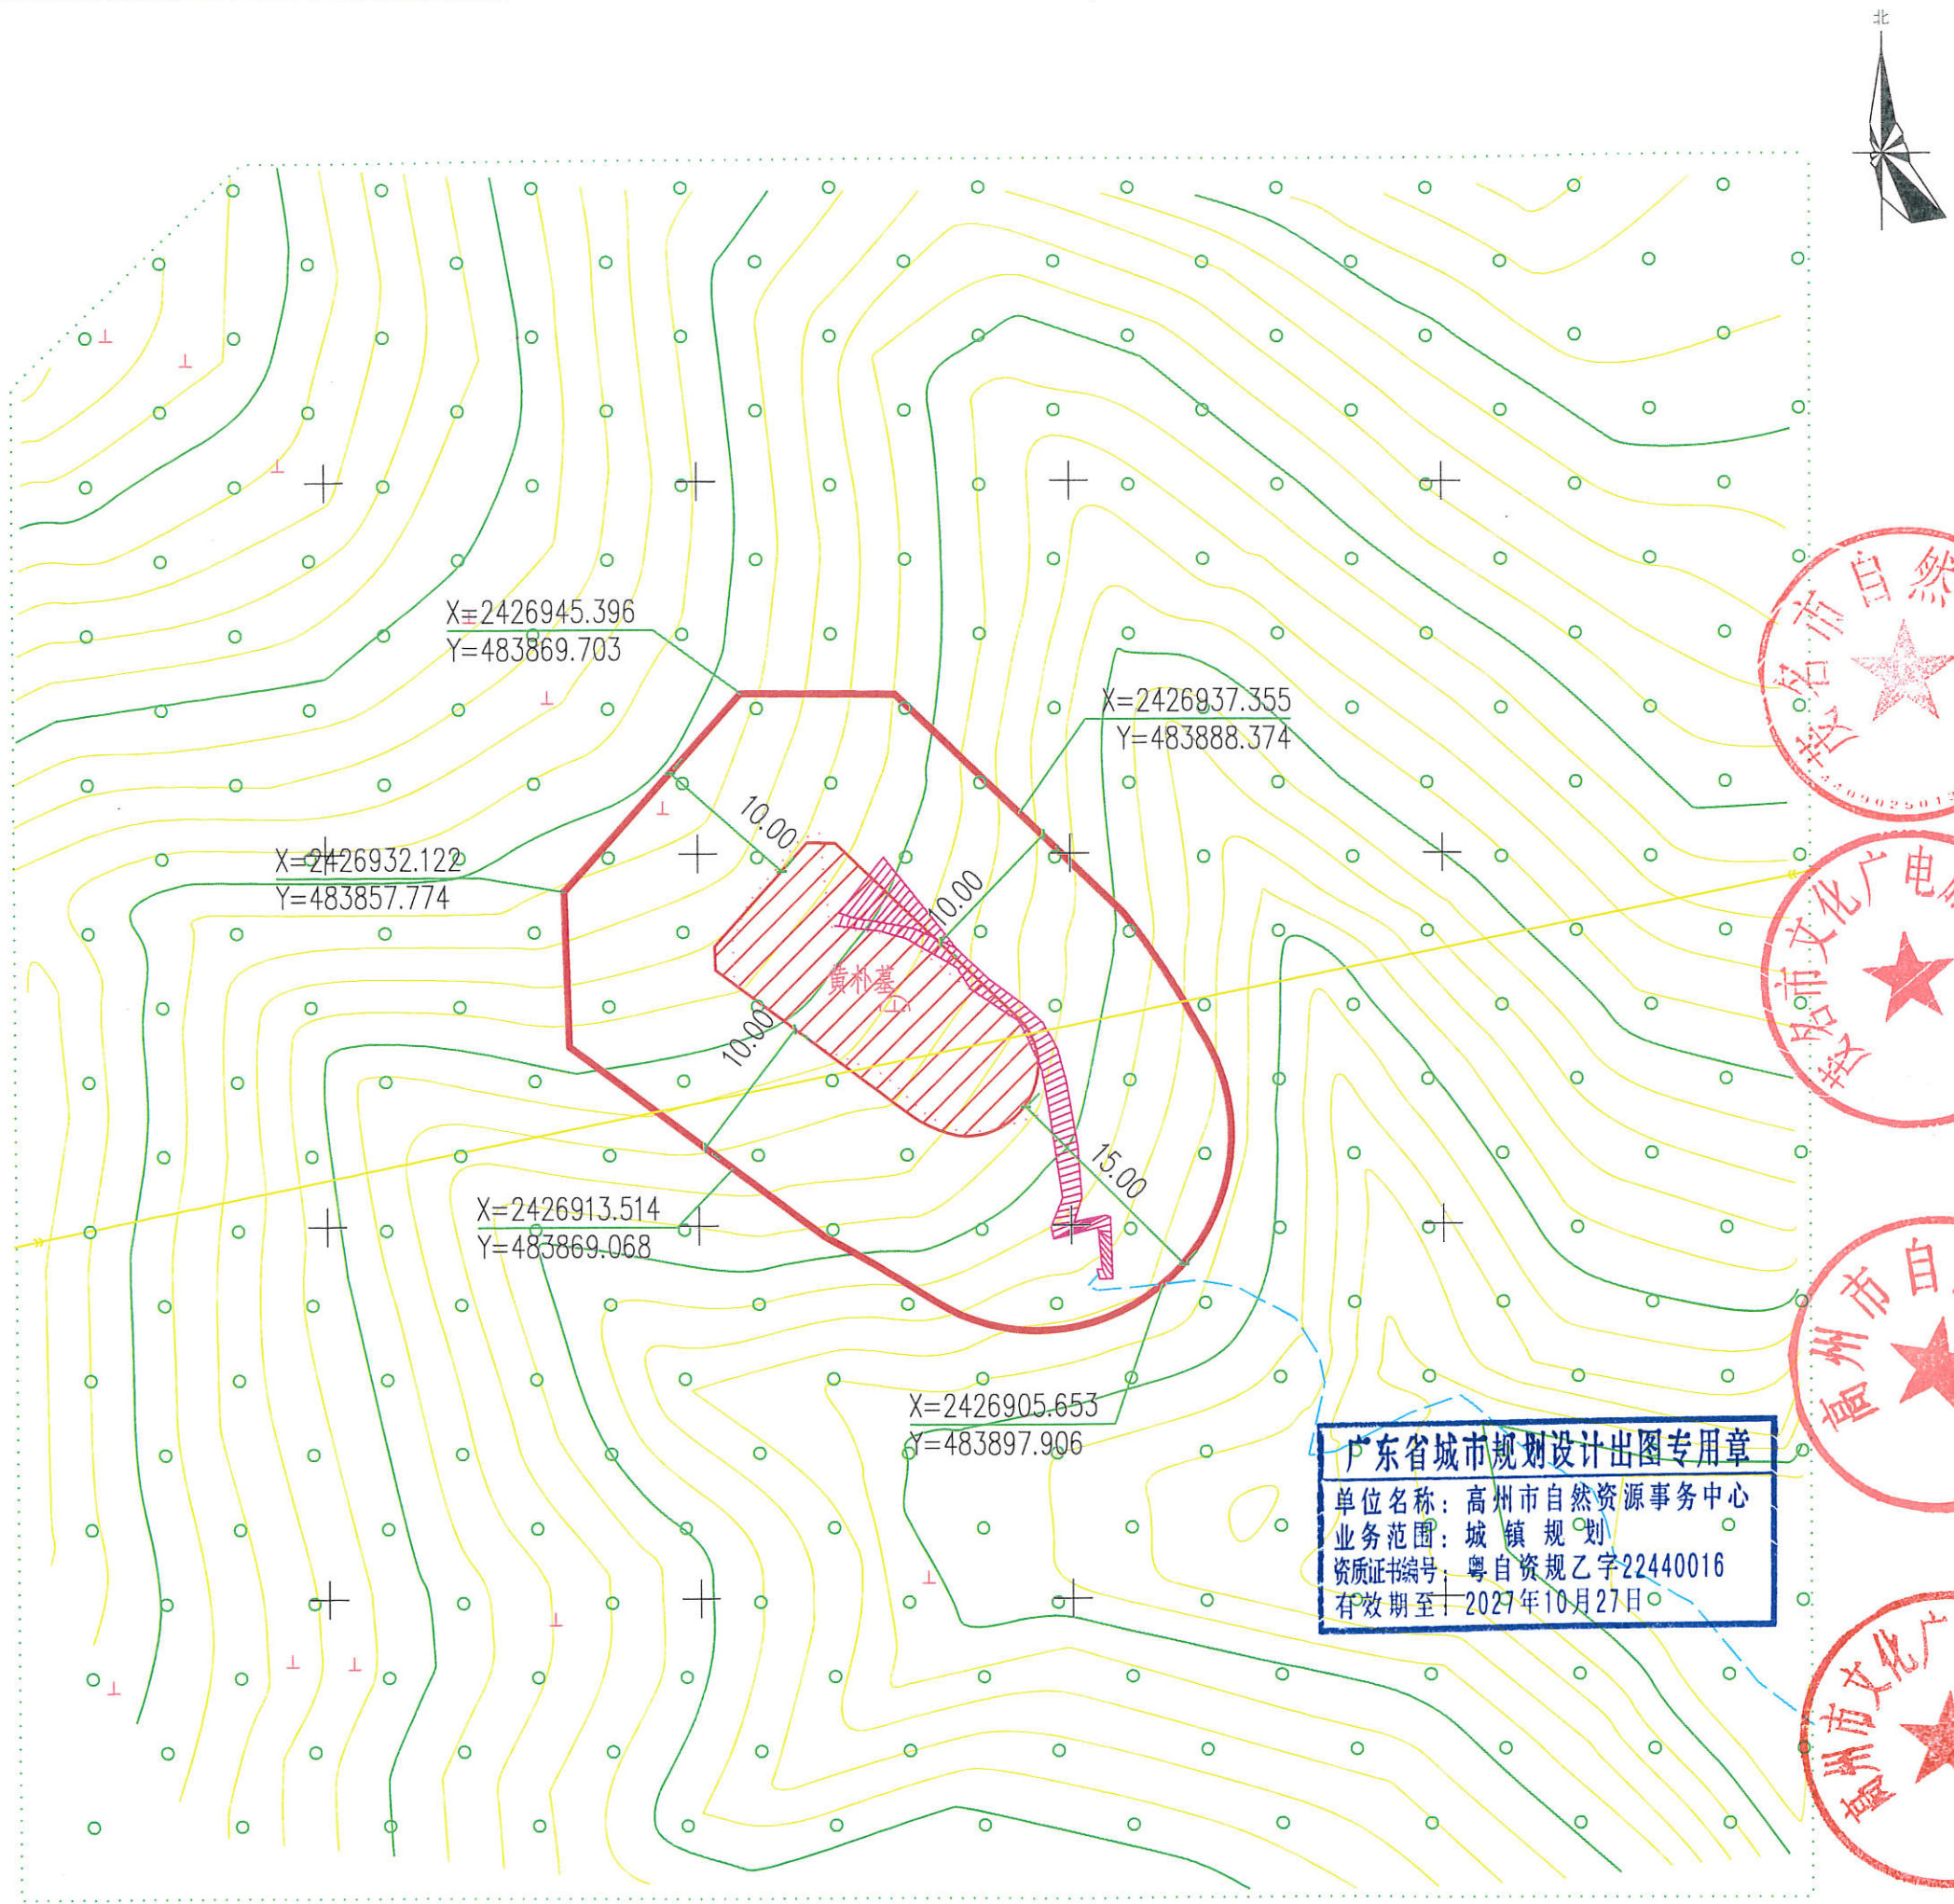

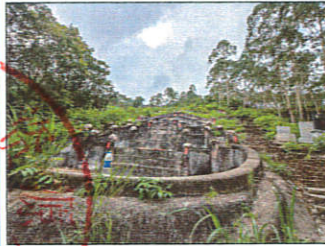文物保护单位名称		黄朴墓		
级别	市级文物保护单位		年代	宋朝
地址	高州市宝光街道北江村委会西江坡村凤鸡岭半山腰上		类别	古墓葬
现状照片				
 				
 文物保护单位本体  保护范围  历史建筑等其他文化遗产 X=2440257.456 Y=37549131.613 控制点坐标				
文物保护单位本体		墓葬边界内的空间。 占地面积：227平方米		
保护范围		以文物保护单位本体界线以外10米范围和周边青砖步道划定保护范围。 面积：1280平方米		
保护范围措施及要求		1. 保护范围内不得进行其他建设工程或者爆破、钻探、挖掘等作业。但是，因特殊情况需要在文物保护单位的保护范围内进行其他建设工程或者爆破、钻探、挖掘等作业的，必须保证文物保护单位的安全，并经核定公布该文物保护单位的人民政府批准，在批准前应当征得上一级人民政府文物行政部门同意。 2. 保护范围内不得建设污染文物保护单位及其环境的设施，不得进行可能影响文物保护单位安全及其环境的活动。对已有的污染文物保护单位及其环境的设施，应当限期治理。		

茂名市文物保护单位保护范围划定图

雷垌仲方洗公祠

文物保护单位名称

级别

市级文物保护单位

年代

明代

地址

高州市长坡镇雷垌村委会雷垌村

类别

古建筑

现状照片



文物保护单位本体

保护范围

历史建筑等其他文化遗产

控制点坐标

文物保护单位本体

洗公祠外墙内的空间。
占地面积：843平方米

保护范围


以文物保护单位本体界线东、西、北面以外5米，东北角以外至其它建筑外墙，南面以外13米的空间划定保护范围。
面积：1844平方米

保护范围


1. 保护范围内不得进行其他建设工程或者爆破、钻探、挖掘等作业。但是，因特殊情况需要在文物保护单位保护范围内进行其他建设工程或者爆破、钻探、挖掘等作业的，必须保证文物保护单位的安全，并经核定公布该文物保护单位的人民政府批准，在批准前应当征得上一级人民政府文物行政部门同意。
2. 保护范围内不得建设污染文物保护单位及其环境的设施，不得进行可能影响文物保护单位安全及其环境的活动。对已有的污染文物保护单位及其环境的设施，应当限期治理。

茂名市文物保护单位保护范围划定图

编号

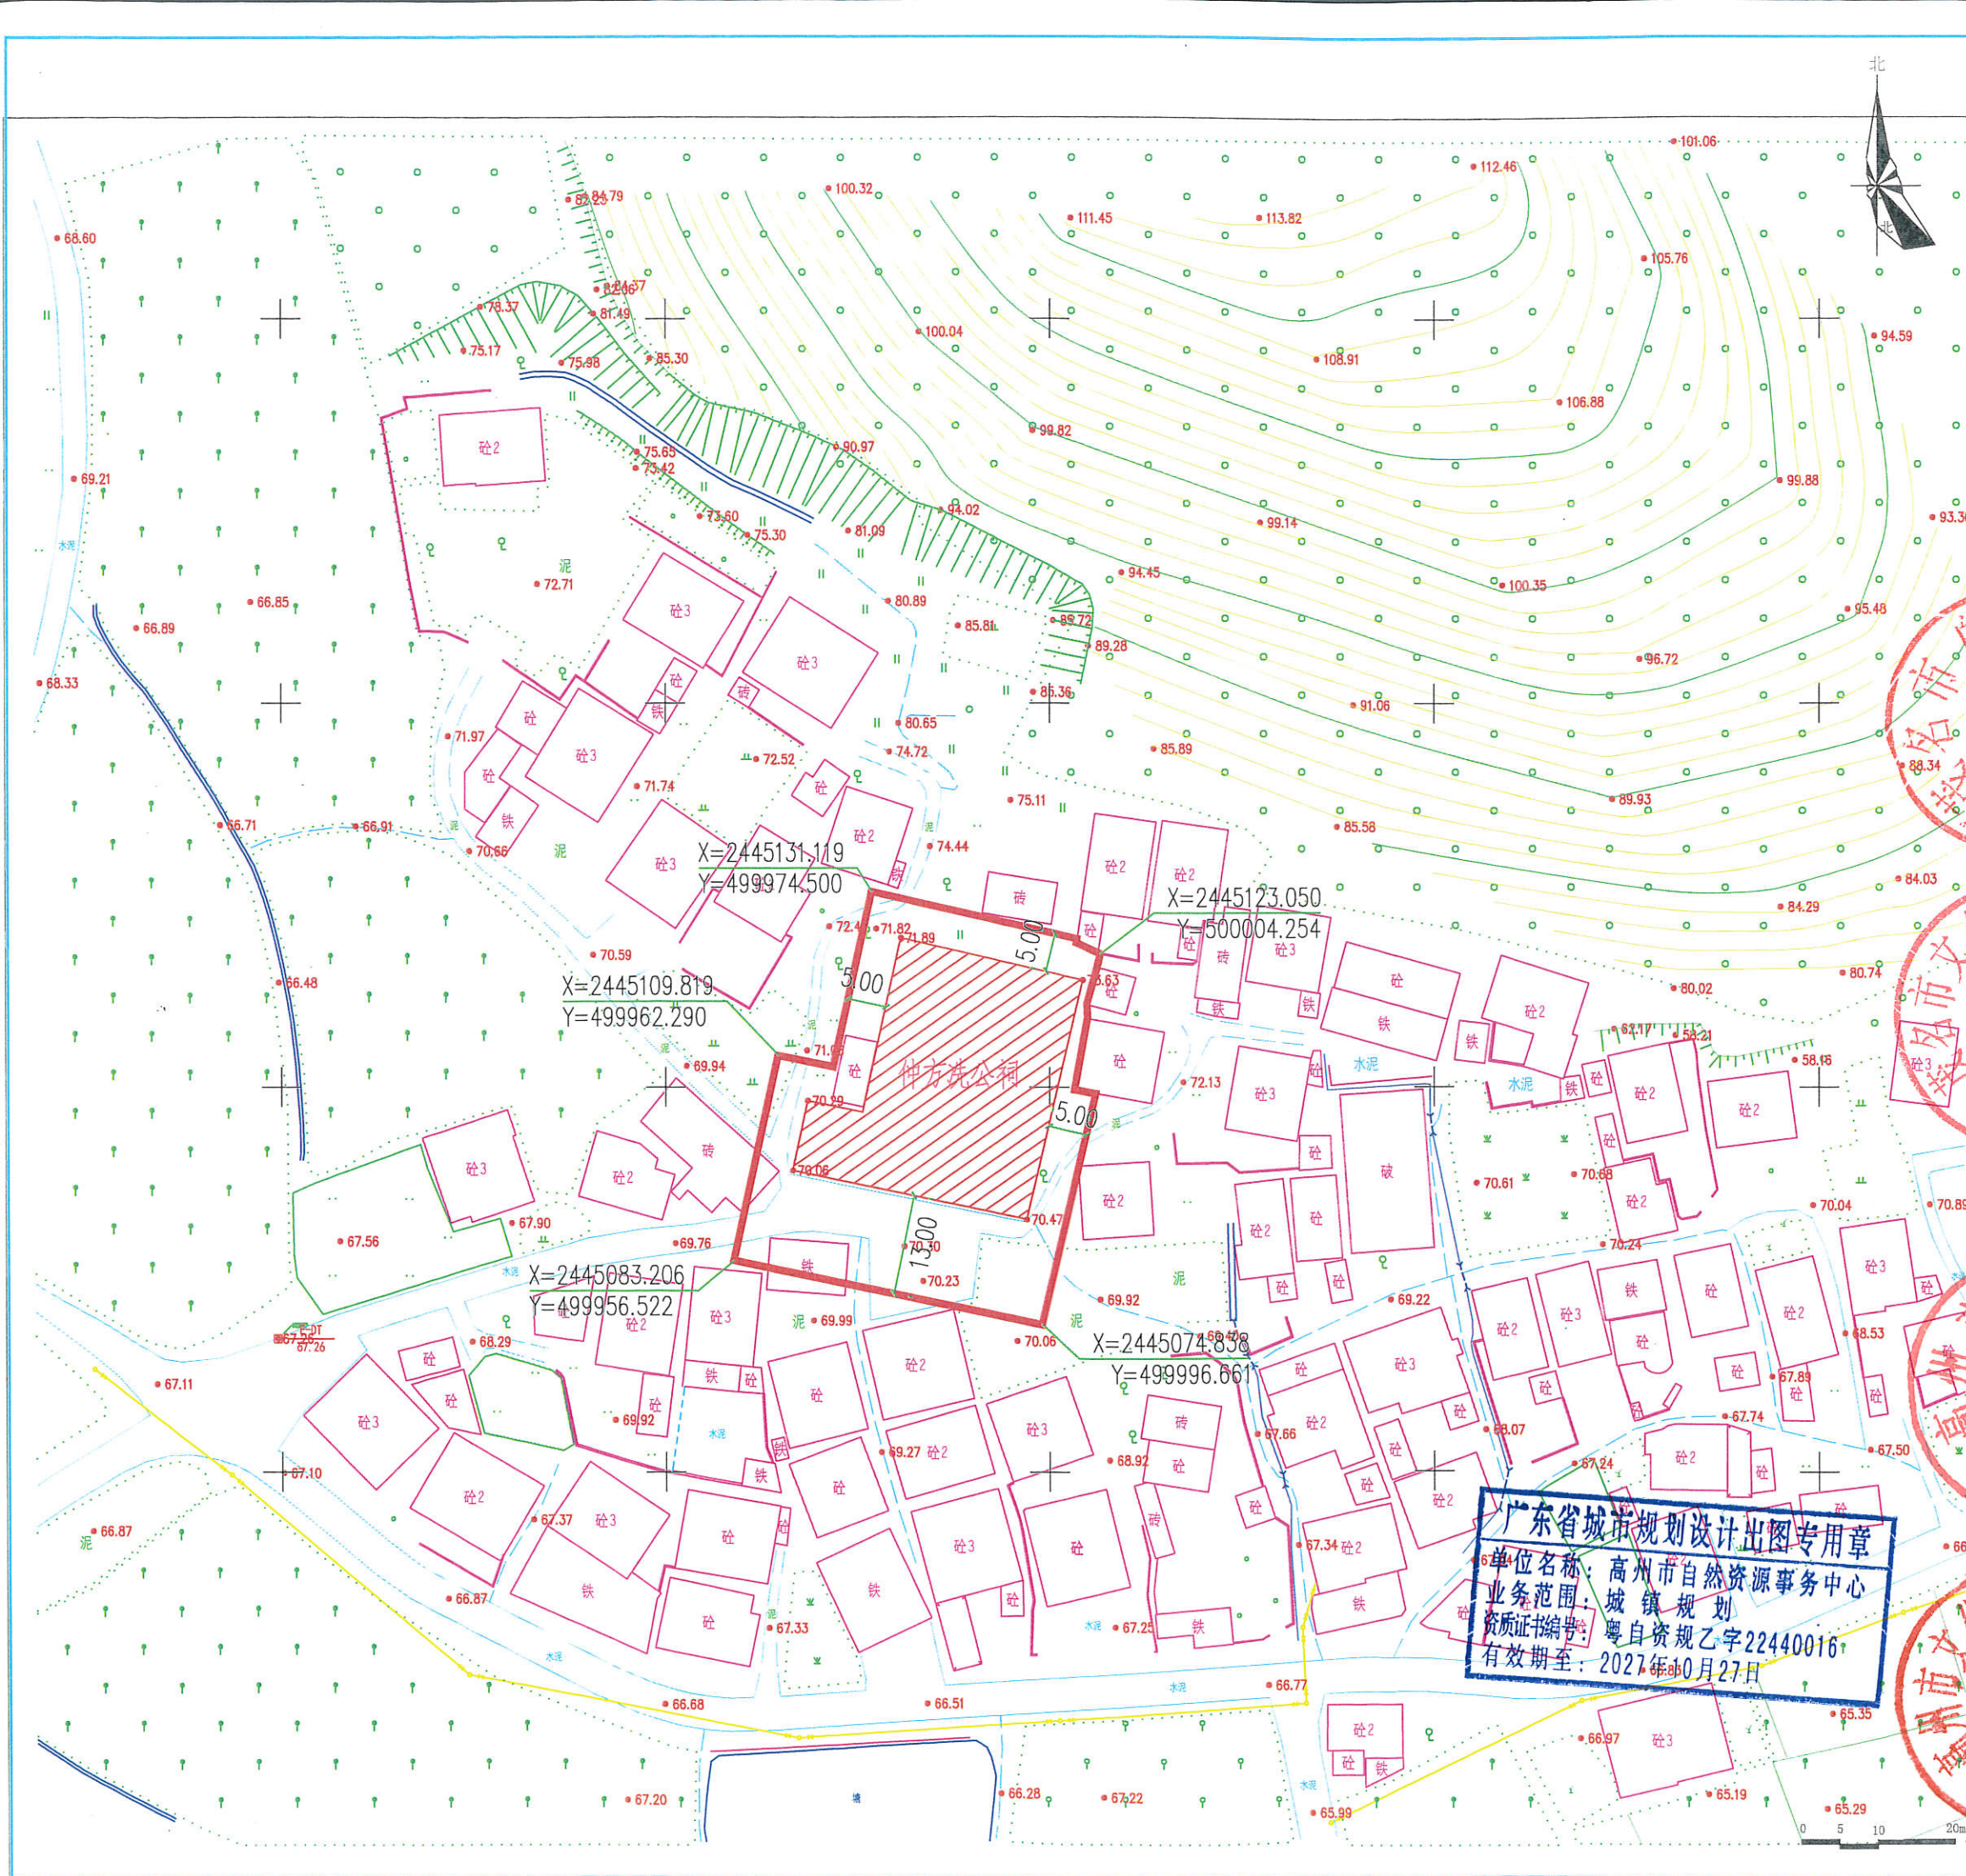


广东省城市规划设计出图专用章
单位名称：高州市自然资源局
业务范围：城镇规划
资质证书编号：粤自资规乙字22440016
有效期至：2027年10月27日

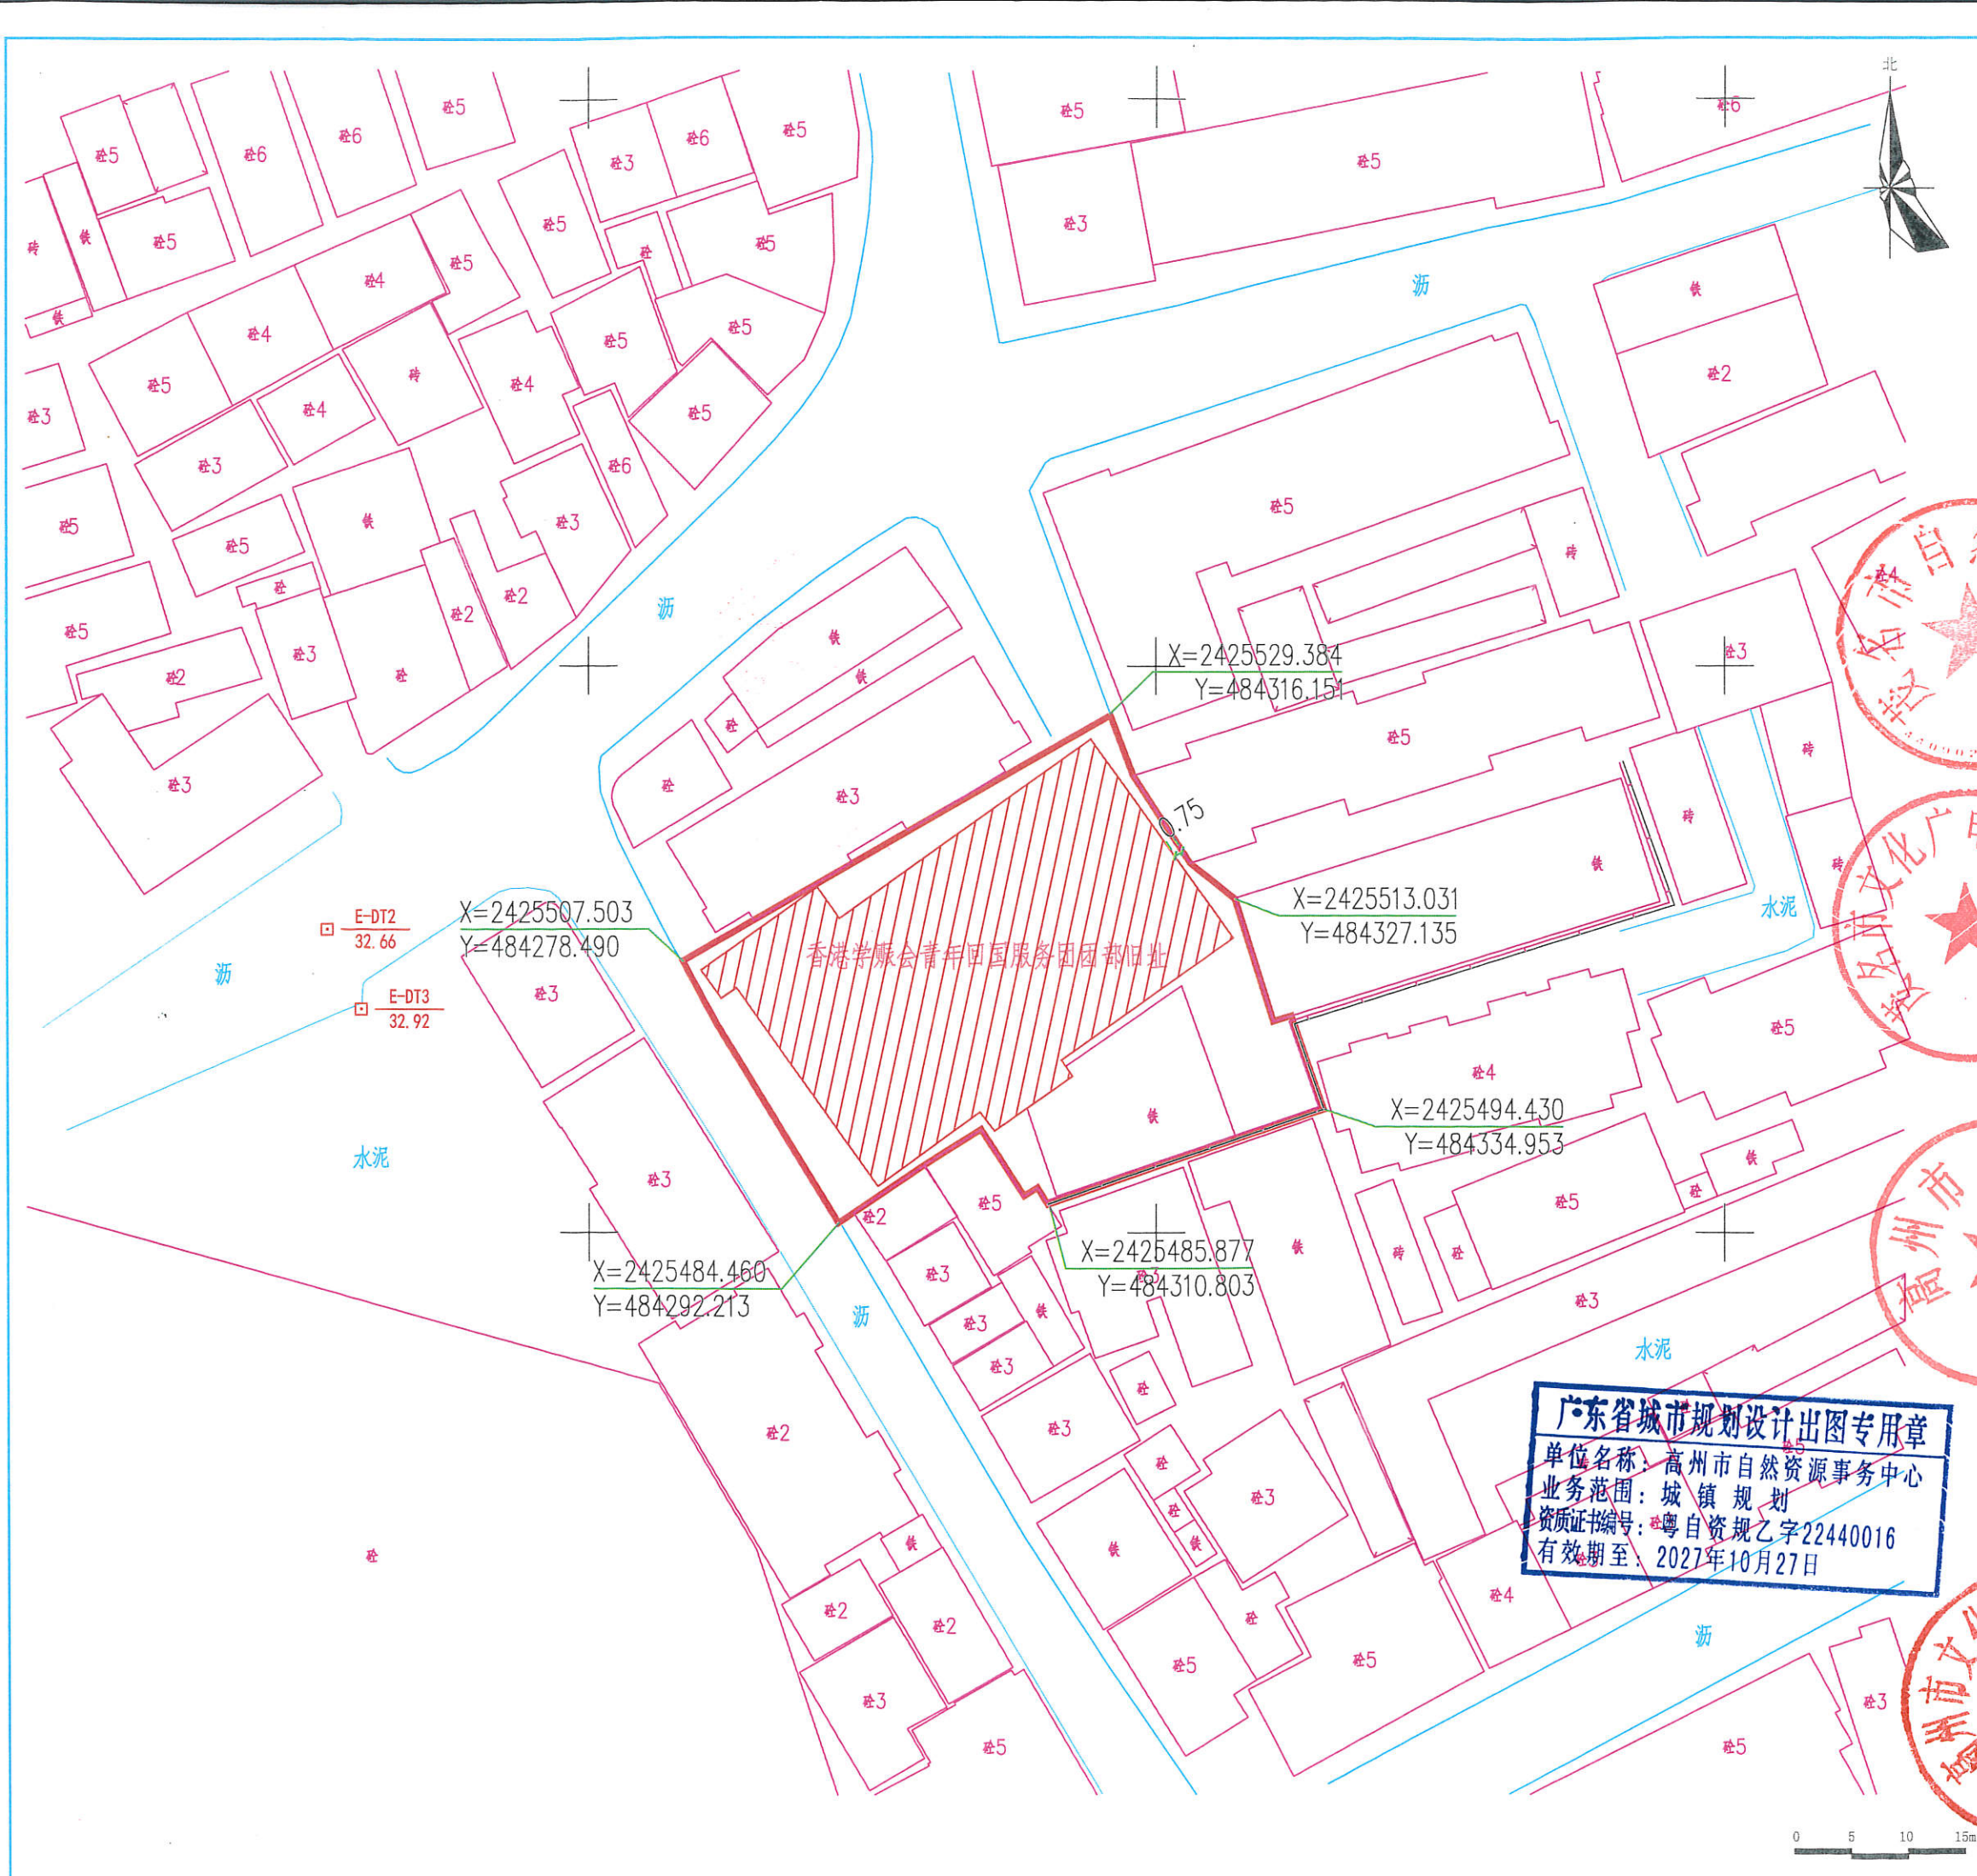

文物保护单位名称		香港学赈会青年回国服务团团部旧址		
级别	市级文物保护单位		年代	1938年
地址	高州市区西关路		类别	近现代重要史迹及代表性建筑
现状照片				
				
		文物保护单位本体		 保护范围
		历史建筑等其他文化遗产		X=2440257.456 Y=37549131.613 控制点坐标
文物保护单位本体		旧址外墙内的空间。 占地面积：875平方米		
保护范围		以文物保护单位本体为界，西南边延伸至路边，东南边延伸至围墙，其它边延伸至相邻建筑外墙的空间划定保护范围。 面积1432平方米		
保护范围措施及要求		1. 保护范围内不得进行其他建设工程或者爆破、钻探、挖掘等作业。但是，因特殊情况需要在文物保护单位的保护范围内进行其他建设工程或者爆破、钻探、挖掘等作业的，必须保证文物保护单位的安全，并经核定公布该文物保护单位的人民政府批准，在批准前应当征得上一级人民政府文物行政部门同意。 2. 保护范围内不得建设污染文物保护单位及其环境的设施，不得进行可能影响文物保护单位安全及其环境的活动。对已有的污染文物保护单位及其环境的设施，应当限期治理。		

茂名市文物保护单位保护范围划定图

广东省城市规划设计出图专用章
单位名称：高州市自然资源事务中心
业务范围：城镇规划
资质证书编号：粤自资规乙字22440016
有效期至：2027年10月27日

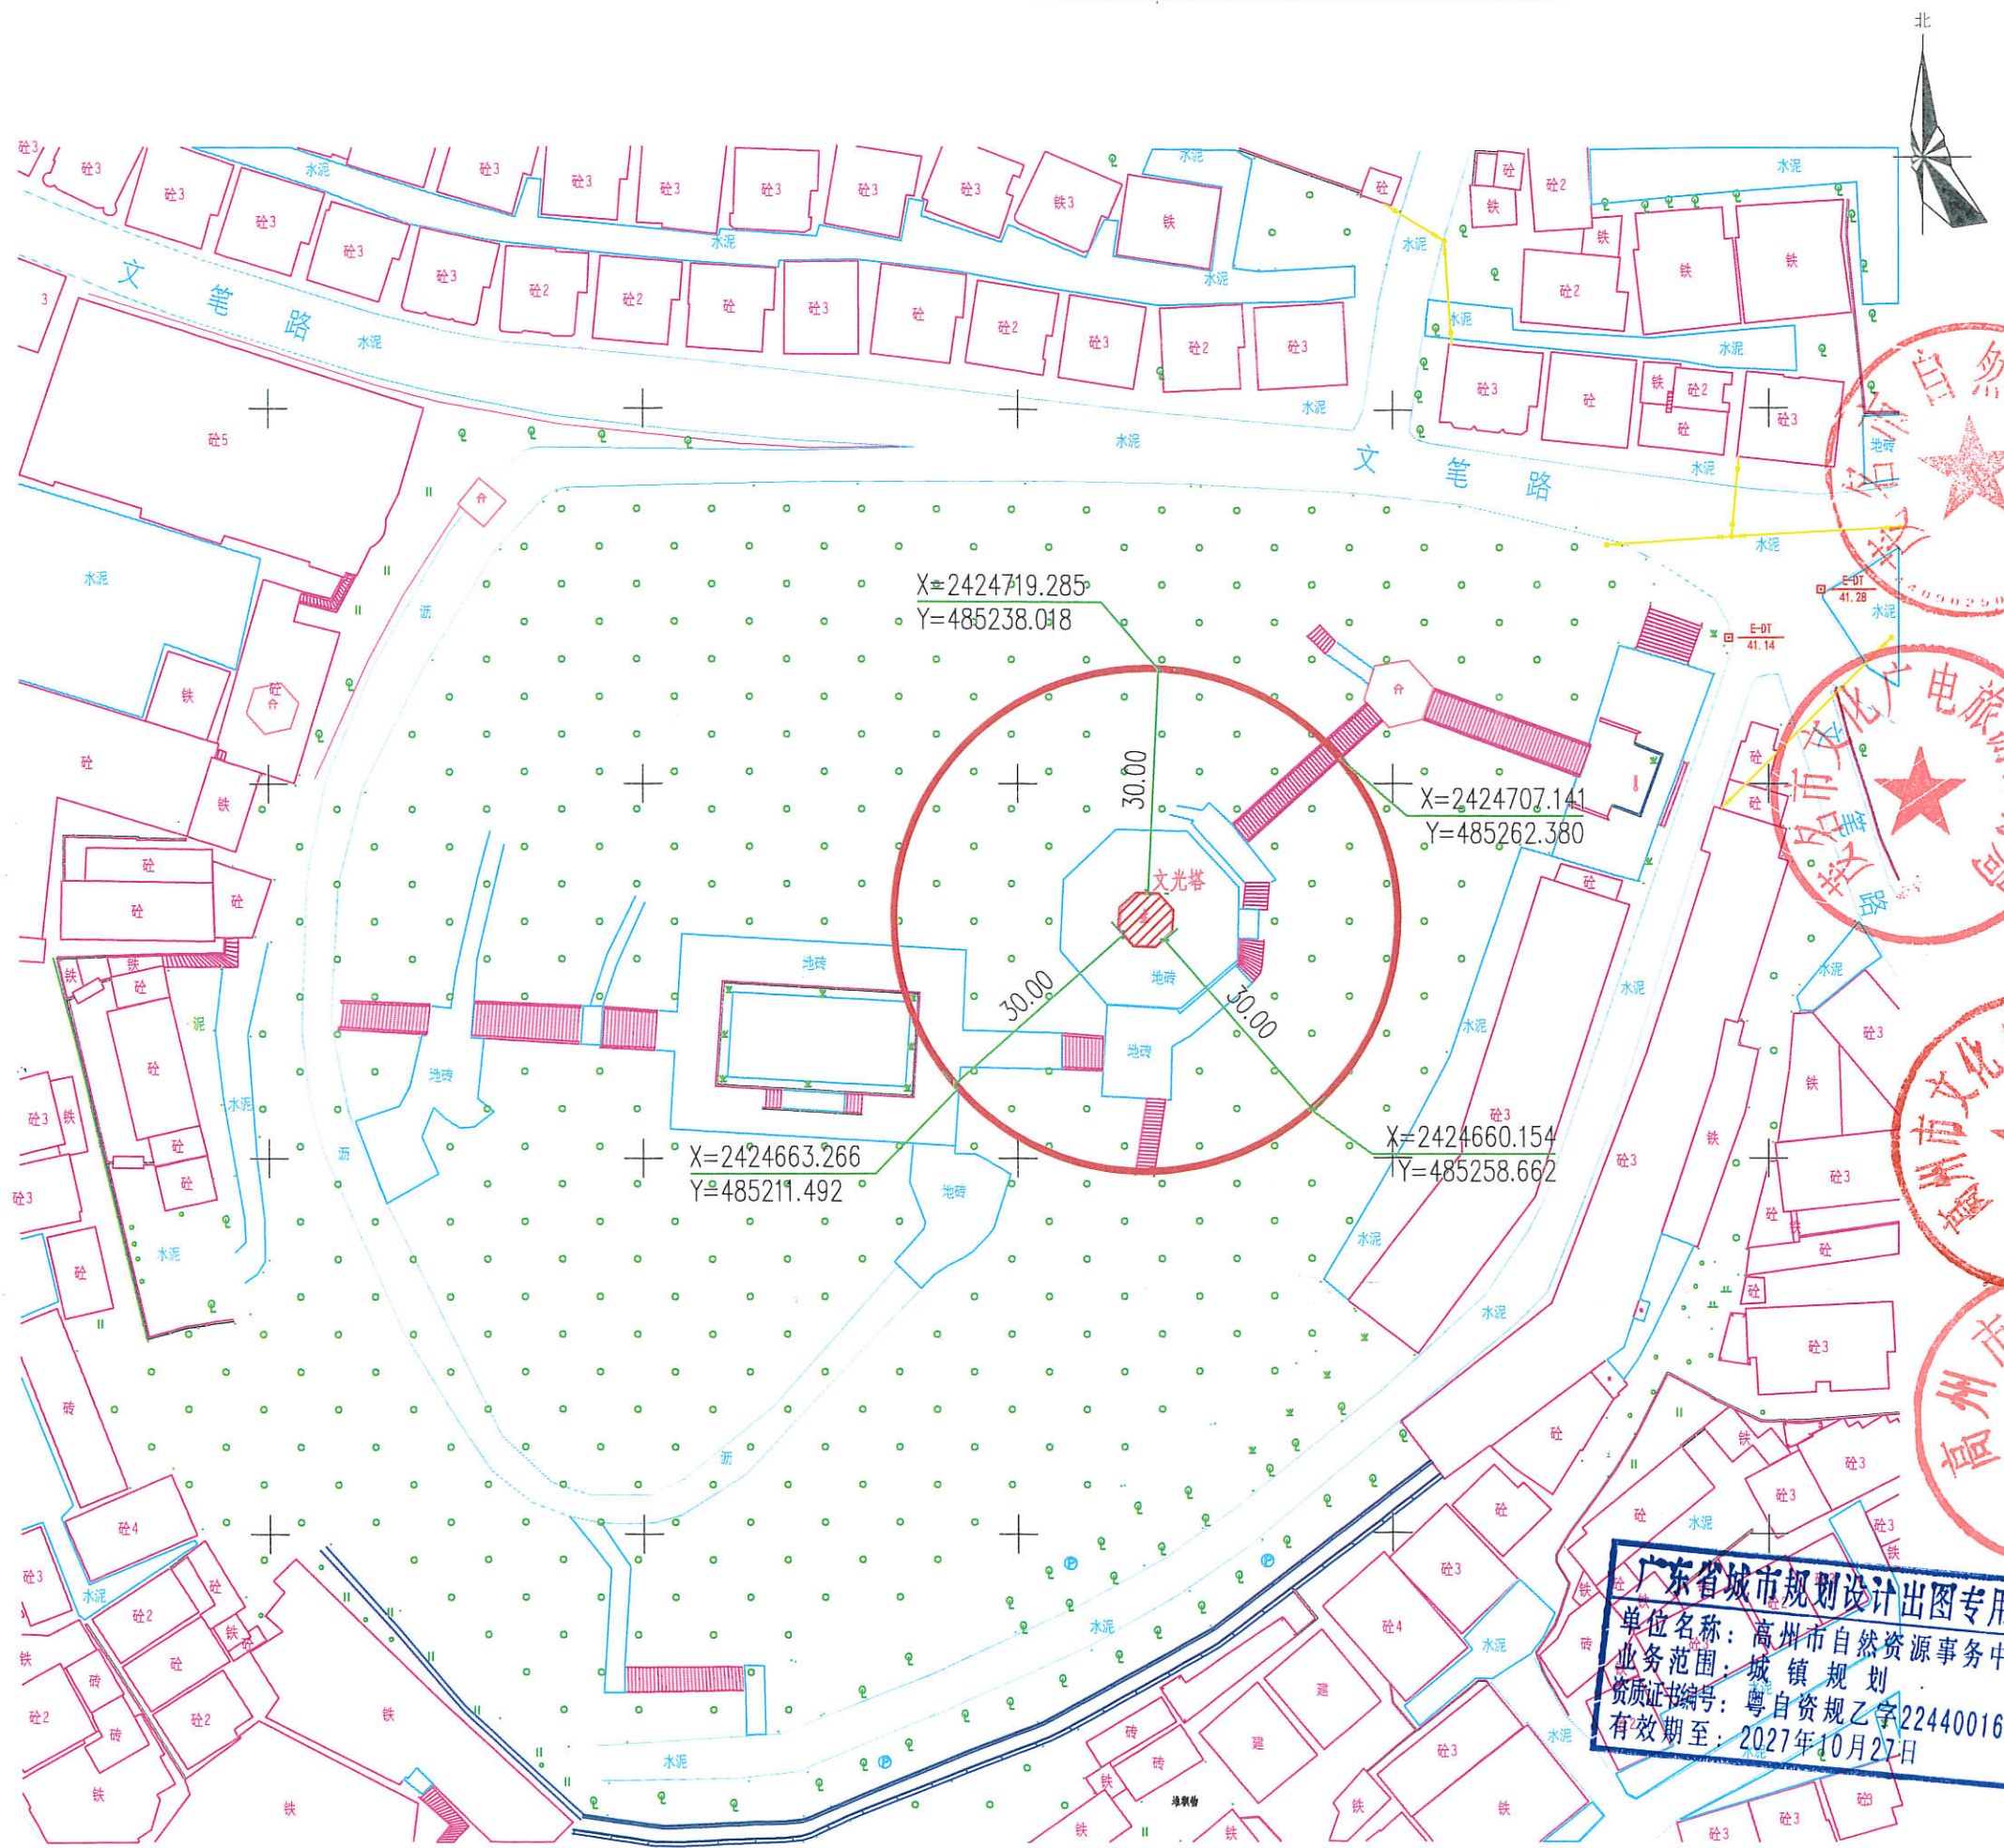


镇头岭文光塔

文物保护单位名称

级别	市级文物保护单位	年代	清代
地址	高州市潘州街道光明社区文笔岭森林公园的岭顶	类别	古建筑

现状照片

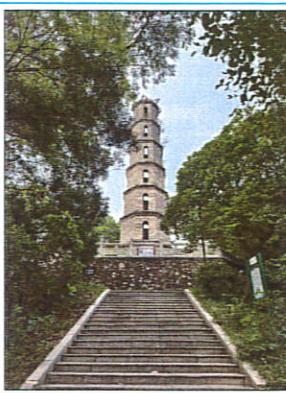

- 文物保护单位本体
- 保护范围
- 历史建筑等其他文化遗产
- X=2440257.456
Y=37549131.613

 控制点坐标

塔脚占地以内的空间。
占地面积：44平方米

以文物保护单位本体界线向外延伸30米圆形地带划定保护范围。
面积：3517平方米

保护措施及要求

1. 保护范围内不得进行其他建设工程或者爆破、钻探、挖掘等作业。但是，因特殊情况需要在文物保护单位保护范围内进行其他建设工程或者爆破、钻探、挖掘等作业的，必须保证文物保护单位的安全，并经核定公布该文物保护单位的人民政府批准，在批准前应当征得上一级人民政府文物行政部门同意。
2. 保护范围内不得建设污染文物保护单位及其环境的设施，不得进行可能影响文物保护单位安全及其环境的活动。对已有的污染文物保护单位及其环境的设施，应当限期治理。


广东省城市规划设计出图专用章
单位名称：高州市自然资源局事务中心
业务范围：城镇规划
资质证书编号：粤自资规乙字22440016
有效期至：2027年10月27日

茂名市文物保护单位保护范围划定图

编号

茂名市文物保护单位保护范围划定图

编号

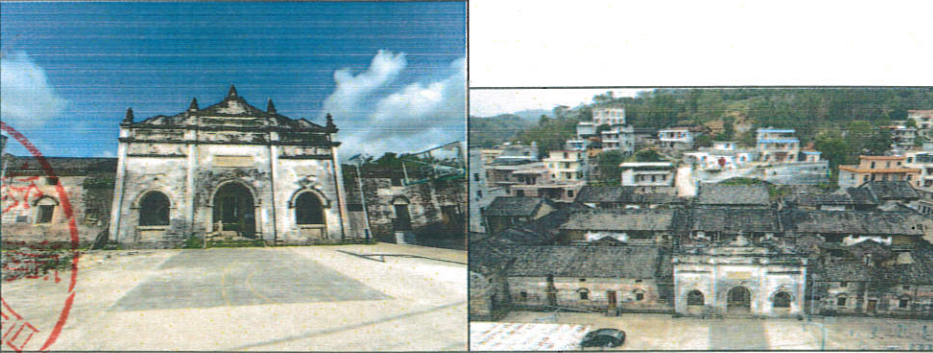文物保护单位名称	锡三公祠		
级别	茂名市文物保护单位	年代	清光绪二十年（1894）
地址	信宜市朱砂镇双砥村委会新屋垌村	类别	近现代重要史迹及代表性建筑
现状图片			
			
图例： 文物单位本体 保护范围 X 2496209.007 Y 49322.914 控制点坐标			
文物保护单位本体	锡三公祠建筑内空间。 占地面积：3356平方米		
保护范围	保护范围：北向外延伸1.5米；东向外延伸8.5米；南边沿着水沟走；西向外延伸2.5米（具体见图所标示）。 保护面积：4348平方米		
保护范围措施及要求	1、不得改变建筑原来的里面、结构体系、基本平面布局、建筑高度和有特色的内部装饰。如需维修，应在专家的指导下按原样进行； 2、按历史原样修复墙体、门窗等； 3、外墙电线应进行埋地处理； 4、拆除非历史部分的附属建（构）筑物； 5、完善建筑的消防设施；		

